



УКРАЇНА
ЧЕРКАСЬКА МІСЬКА РАДА

ДЕПАРТАМЕНТ АРХІТЕКТУРИ ТА МІСТОБУДУВАННЯ

18000, м. Черкаси, вул. Б.Вишневецького, 36, тел: 36-20-38, 32-53-36, 36-05-72, факс (0472) 32-53-36,
e-mail: mvk.arhitek@ukr.net

НАКАЗ

« 06 » вересня 2017

м. Черкаси

№ 198

Про затвердження ТОВ «ККС-72»
містобудівних умов і обмежень
забудови земельної ділянки
по бул. Шевченка, 367/4

На підставі заяви товариства з обмеженою відповідальністю «ККС-72», витягу з Державного реєстру речових прав на нерухоме майно про реєстрацію права власності від 11.07.2017 № 91701629, враховуючи Положення про департамент архітектури та містобудування Черкаської регіональної міської ради, затверджене рішенням Черкаської міської ради від 12.05.2017 № 2-2001, відповідно до ст. 29, 40 Закону України «Про регулювання містобудівної діяльності»

НАКАЗУЮ:

1. Затвердити товариству з обмеженою відповідальністю «ККС-72» містобудівні умови і обмеження забудови земельної ділянки по бул. Шевченка, 367/4 для будівництва адміністративно-офісних приміщень з пунктом громадського харчування (додаються).

2. Забудовнику:

2.1. Отримати вихідні дані на проектування та замовити в організаціях, що мають на це відповідний кваліфікаційний сертифікат, розроблення проекту будівництва адміністративно-офісних приміщень з пунктом громадського харчування по бул. Шевченка, 367/4.

2.2. Розробити і виконати проект благоустрою та озеленення території, прилеглої земельної ділянки.

2.3. Укласти договір зі спеціалізованим підприємством на вивіз будівельних відходів і забезпечити його виконання.

2.4. Укласти договір про пайову участь у розвитку інфраструктури населеного пункту з виконавчим комітетом Черкаської міської ради не пізніше ніж через 15 робочих днів з дня реєстрації звернення про його укладення, але до прийняття об'єкта будівництва в експлуатацію, та до прийняття об'єкта будівництва в експлуатацію сплатити кошти для розвитку інженерно-транспортної та соціальної інфраструктури населеного пункту.

2.5. Забезпечити умови для комфортного перебування та безперешкодного пересування маломобільних груп населення (відповідно до вимог ДБН В.2.2-17:2006 «Будинки і споруди. Доступність будинків і споруд

для маломобільних груп населення», та розділу 12 ДБН В.2.2-9-2009 «Громадські будинки та споруди. Основні положення»): улаштувати пониження бортового каменю для забезпечення безперешкодного пересування маломобільних груп населення; передбачити влаштування стоянок для автомобілів людей з обмеженими можливостями в параметрах, що відповідають вимогам будівельних норм.

3. Контроль за виконанням наказу залишаю за собою.

Директор департаменту архітектури та
містобудування



А.О. Савін

Заступник міського голови з
питань діяльності виконавчих
органів ради

С.В. Гура

ДЕПАРТАМЕНТ АРХІТЕКТУРИ ТА МІСТОБУДУВАННЯ ЧЕРКАСЬКОЇ МІСЬКОЇ РАДИ		
Відповідальний за виконання містобудівних умов і обмежень		01.09.18
	(підпис)	(П.І.Б.) (дата)
Відділ юридичного забезпечення		05.09.18
	(підпис)	(П.І.Б.) (дата)
Відділ документообігу та адміністративного забезпечення		05.09.18
	(підпис)	(П.І.Б.) (дата)

ЗАТВЕРДЖЕНО

Наказ департаменту архітектури та
містобудування від 06.09.2017 № 198

директор департаменту

А.О. Савін

**Містобудівні умови та обмеження для проектування
об'єкта будівництва**

**будівництво адміністративно-офісних приміщень з пунктом
громадського харчування**

Загальні дані:

1. Нове будівництво, м. Черкаси, бул. Шевченка, 367/4
(вид будівництва, адреса або місцезнаходження земельної ділянки)
2. Товариство з обмеженою відповідальністю «ККС-72»
ідентифікаційний код — 39135383;
місце проживання — м. Черкаси, вул. Припортова, 20, кв. 420;
тел. — 063499 68 68
(інформація про замовника)
3. Згідно з генеральним планом міста Черкаси, затвердженим
рішенням Черкаської міської ради від 29.12.2011 № 3-505 — територія
багатоповерхової забудови;
відповідно до плану зонування території міста Черкаси, затвердженого
рішенням Черкаської міської ради від 04.12.2014 № 2-513, переліку дозволених
та допустимих видів забудови та використання земельних ділянок в межах
територіальних зон — Ж-3 - зона змішаної від 2-х до 4-х поверхів житлової
забудови та громадської забудови.
Цільове призначення земельної ділянки — землі житлової та громадської
забудови.
Функціональне призначення земельної ділянки — для будівництва та
обслуговування будівель торгівлі.
(відповідність цільового та функціонального призначення земельної ділянки містобудівній
документації на місцевому рівні)

Містобудівні умови та обмеження:

1. До 15,0 м (до 4 поверхів)
(граничнодопустима висотність будинків, будівель та споруд у метрах)
2. До 65%
(максимально допустимий відсоток забудови земельної ділянки)
3. Не розраховується
(максимально допустима щільність населення в межах житлової
забудови відповідної житлової одиниці (кварталу, мікрорайону)

4. Відстань до «червоних» ліній по бул. Шевченка — 2,0 м, по вул. Юрія Ілленка – до 34,0 м Дотриматись необхідних планувальних, санітарних, протипожежних відступів від існуючих будівель і споруд; врахувати законні інтереси та вимоги власників або користувачів земельних ділянок та будівель, що оточують місце реконструкції згідно зі ст. 5 Закону України «Про основи містобудування»
(мінімально допустимі відстані від об'єкта, що проектується, до червоних ліній, ліній регулювання забудови, існуючих будинків та споруд)
5. Відсутні
(планувальні обмеження (охоронні зони пам'яток культурної спадщини, межі історичних ареалів, зони регулювання забудови, зони охоронюваного ландшафту, зони охорони археологічного культурного шару, в межах яких діє спеціальний режим їх використання, охоронні зони об'єктів природно-заповідного фонду, прибережні захисні смуги, зони санітарної охорони)
6. Відстань до існуючих мереж – 2,5 м. В разі заміни елементів підземних інженерних комунікацій, підключення до мереж здійснювати відповідно до ТУ, які надають відповідні інженерні служби міста. Створити та забезпечити умови вільного безперерійного доступу для прокладання нових, реконструкції та експлуатації існуючих інженерних мереж та споруд, що знаходяться в межах зазначеної території.
(охоронні зони об'єктів транспорту, зв'язку, інженерних комунікацій, відстані від об'єкта, що проектується, до існуючих інженерних мереж)


Заступник начальника управління
планування та архітектури

Виконавець
Єпик Р.В.



Р.В. Єпик

ФРАГМЕНТ ТОПО ПЛАНУ МІСТА ЧЕРКАСИ

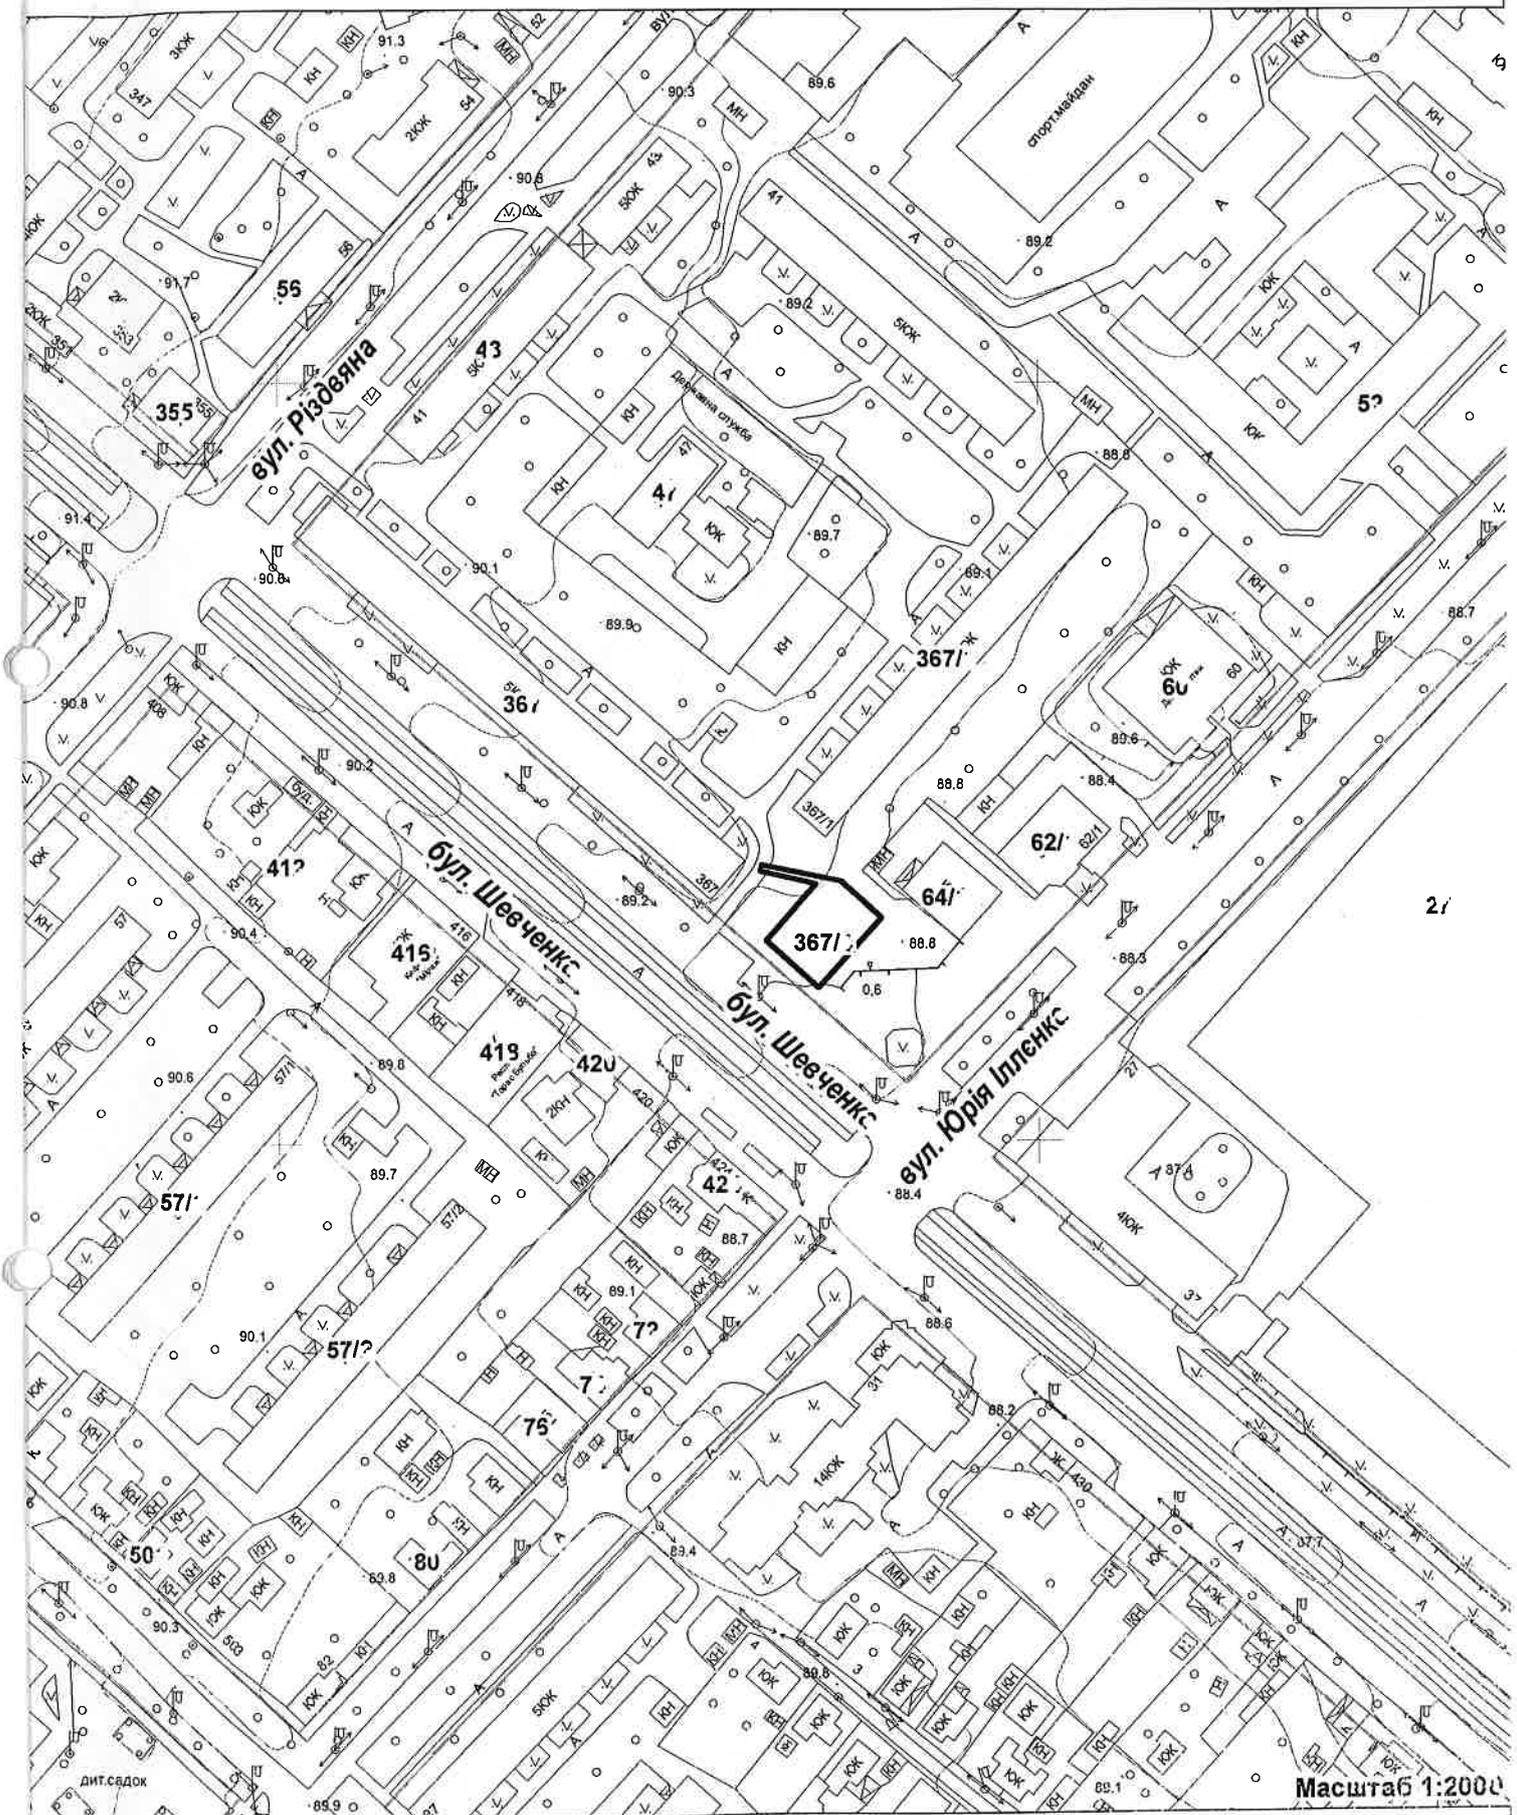

Масштаб 1:2000

<p>ВІДДІЛ МІСТОБУДІВНОГО КАДАСТРУ та ГІС</p>	<p><i>Завст.</i> нач. управ. В. В. Чернуха <i>Р. В. Біжк</i></p>	<p>Об'єкт: Будівництво <i>адм. містративно-орієнтир. приміщення з пунктом про-мисльового харчування</i> Замовник: ТОВ "ККС-72" Адреса: бул. Шевченка, 367/4 Площа: 0,0461 га</p>
<p>ПРАВЛІННЯ ПЛАНУВАННЯ ТА АРХІТЕКТУРИ ДЕПАРТАМЕНТУ АРХІТЕКТУРИ ТА МІСТОБУДУВАННЯ ЧЕРКАСЬКОЇ МІСЬКОЇ РАДИ</p>	<p>виконавець О. В. Малашова</p> <p><i>22.08.2017.</i></p>	

Виконавчий комітет
Черкаської міської ради

Центр надання адміністративних
послуг департаменту управління
справами Черкаської міської ради



СТІОБ ККС-72

(повне найменування заявника: назва організації
(підприємства) або прізвище, ім'я та по батькові)

18016 м. Черкаси

(адреса для листування)

вул. Героїв Сталінського 20 кв. 6 420

0662 481-68-68

(номери контактних телефонів)

ЗАЯВА

на видачу містобудівних умов і обмежень

Відповідно до Закону України (ст. 26, 29, 40) «Про регулювання містобудівної діяльності» прошу надати містобудівні умови і обмеження забудови земельної ділянки загальною площею 0,0461 га, посвідчену договір куплі-продажу земельної ділянки від 11.07.17р.

(документ, що посвідчує право власності/користування земельною ділянкою)

для будівництва однієї трьохвісної офісної приміщення з пунктів громадської користі по будев. Шевченка 367/4 яка розташована в місті Черкаси

(місцезнаходження земельної ділянки)

71110136400:01:019:0033

При цьому даю згоду відповідно до Закону України «Про захист персональних даних» на обробку моїх особистих персональних даних у картотеках та/або за допомогою інформаційно-телекомунікаційних систем з метою підготовки відповідно до вимог законодавства статистичної, адміністративної та іншої інформації з питань діяльності уповноваженого органу містобудування і архітектури.

Кривець В. П.

(прізвище, ім'я, по батькові)



[Signature]

(підпис)

01 09 20 17 року

ОПИС
додатків до заяви

№ 56883-Арвід

(прізвище, ініціали / назва заявника)

«01» 09

2014 р.

№ п/ п	Назва документу	Назва та місцезнаходження служби, відповідальної за видачу документу	Кількість аркушів
1	Для юридичних осіб, фізичних осіб-підприємців - копія установчих документів Для громадян: - копії паспорта громадянина (1, 2 стор., місце проживання) та довідки про присвоєння ідентифікаційного номера.	Управління державної реєстрації суб'єктів господарювання (вул. Благовісна, 170 центр надання адміністративних послуг, 8.00-18.00)	7
2	Копія документа, що посвідчує право власності чи користування земельною ділянкою, або копія договору суперфіцію		6
3	Копія документа, що посвідчує право власності на об'єкт нерухомого майна, розташований на земельній ділянці, або згода його власника, засвідчена в установленому законодавством порядку (у разі здійснення реконструкції або реставрації);		2
4	Копія містобудівного розрахунку з техніко-економічними показниками в складі ескізу наміру забудови із зазначенням запланованого об'єкту будівництва, гранично допустимою висотністю будинків, будівель та споруд у метрах; максимально допустимим відсотком забудови земельної ділянки; максимально допустимою щільністю населення в межах житлової забудови відповідної житлової одиниці (кварталу, мікрорайону); мінімально допустимими відстанями від об'єкта, що проектується, до червоних ліній, ліній регулювання забудови, існуючих будинків та споруд, меж земельної ділянки, благоустрій та озеленення території і фасади з описом опорядження, виконаний ліцензованою проектною організацією, або спеціалістом, який має відповідний кваліфікаційний сертифікат.		1 ар
5.	Викопіювання з топографо-геодезичного плану М 1:2000 (за наявності).	вул. Благовісна, 170 центр надання адміністративних послуг, 8.00-18.00	-
6.	Витяг із Державного земельного кадастру)	вул. Благовісна, 170 центр надання адміністративних послуг, 8.00-18.00	3

Документи прийняв (ла) _____
(підпис, ПІБ особи, що прийняла заяву)

Опис отримав (ла) _____
(дата, підпис, ПІБ заявника або уповноваженої особи)

Результати послуги отримав(ла) _____
(дата, підпис, ПІБ або уповноваженої особи)

Видача документів проводиться тільки при наявності копії даного опису

м. Черкаси, вул. Благовісна, 170, т. 33-07-00, 33-06-85

Серія АД

№ 447125

ЄДИНИЙ ДЕРЖАВНИЙ РЕЄСТР ЮРИДИЧНИХ ОСІБ ТА ФІЗИЧНИХ ОСІБ-ПІДПРИЄМЦІВ

**ДЕРЖАВНА РЕЄСТРАЦІЙНА
СЛУЖБА УКРАЇНИ**

ВИПИСКА

**з Єдиного державного реєстру юридичних осіб
та фізичних осіб-підприємців**

**ТОВАРИСТВО З ОБМЕЖЕНОЮ ВІДПОВІДАЛЬНІСТЮ
"ККС-72"**

Ідентифікаційний код юридичної особи:

39135383

Місцезнаходження юридичної особи:

18021, ЧЕРКАСЬКА ОБЛ., МІСТО ЧЕРКАСИ, ВУЛИЦЯ ГЕРОІВ
СТАЛІНГРАДА, БУДИНОК 20, КВАРТИРА 420

**Дата та номер запису в Єдиному державному реєстрі юридичних осіб та фізичних
осіб-підприємців про проведення державної реєстрації:**

14.03.2014, 1 026 102 0000 014839

Прізвище, ім'я та по батькові осіб, які мають право вчиняти юридичні дії від імені юридичної особи без довіреності, у тому числі підписувати договори, та наявність обмежень щодо представництва від імені юридичної особи або фізичної особи-підприємця:

КРАВЕЦЬ ВОЛОДИМИР ВОЛОДИМИРОВИЧ (ЗГІДНО УМОВ СТАТУТУ) -
керівник

Прізвище, ім'я та по батькові осіб, які мають право вчиняти юридичні дії від імені юридичної особи без довіреності, у тому числі підписувати договори, та наявність обмежень щодо представництва від імені юридичної особи або фізичної особи-підприємця:

КРАВЕЦЬ ВОЛОДИМИР ВОЛОДИМИРОВИЧ (ЗГІДНО УМОВ СТАТУТУ)

Дата та номер запису про взяття на облік, назва та ідентифікаційні коди органів статистики, Міндоходів, Пенсійного фонду України, в яких юридична особа перебуває на обліку:

17.03.2014, ГОЛОВНЕ УПРАВЛІННЯ РЕГІОНАЛЬНОЇ СТАТИСТИКИ,
21680000

17.03.2014, 230114031651, ДПІ У М.ЧЕРКАСАХ ГУ МІНДОХОДІВ У
ЧЕРКАСЬКІЙ ОБЛАСТІ, 38715755 (дані про взяття на облік як
платника податків)

17.03.2014, 10000000155677, ДПІ У М.ЧЕРКАСАХ ГУ МІНДОХОДІВ У
ЧЕРКАСЬКІЙ ОБЛАСТІ, 38715755 (дані про взяття на облік як
платника єдиного внеску)

Не підлягає постановці на облік в ПЕНСІЙНОМУ ФОНДІ УКРАЇНИ у зв'язку з прийняттям Закону України від 04.07.2013 № 406-VII "Про внесення змін до деяких законодавчих актів України у зв'язку з проведенням адміністративної реформи"

Дані про основний вид економічної діяльності:

68.20 Надання в оренду й експлуатацію власного чи орендованого нерухомого майна

Дані про реєстраційний номер платника єдиного внеску:

10000000155677

Клас професійного ризику виробництва платника єдиного внеску за основним видом його економічної діяльності:

2

Дата та час видачі виписки:

24.07.2014 16:37:16

Державний реєстратор



ТАРАБАЙ М.А.

ТОВ «ККС-72»
Кравцю В.В.

Голови ОСН
«Комітет мікрорайону
«Припортовий»
Дмитренко Л.І.

Відповідаю на Ваш лист від 15.08.2017 р. б/н щодо надання згоди для отримання містобудівних умов та обмежень.

Відповідно до закону України «Про органи самоорганізації населення» в перелік повноважень комітету не входить погодження містобудівних умов та обмежень. Але з метою захисту інтересів мешканців мікрорайону «Припортовий» комітетом було проведено опитування про заперечення чи не заперечення щодо намірів забудови земельної ділянки та будівництвом на ній багатоквартирного будинку з вбудованими торговими площами за адресою: бульвар Шевченка, б. 367/4.

За результатами опитування мешканців мікрорайону «Припортовий» було виявлено, що більшість мешканців не заперечують проти намірів забудови земельної ділянки та будівництвом на ній багатоквартирного будинку з вбудованими торговими площами за адресою: бульвар Шевченка, б. 367/4.

Голова комітету



Л.І. Дмитренко

Вих. № 610
"17" 08 2017р.

Протокол № 3
розширеного засідання органу самоорганізації населення
«Комітет мікрорайону «Припортовий»

16 серпня 2017 року

Присутні:

Голова комітету – Дмитренко Лідія Іванівна

Члени комітету:

1. Долматова О.М.
2. Шапран А.В.
3. Бащенко С.А.
4. Недорезова І.М.

Депутати: Коломієць Т.О.

Мешканці будинків 367, 367/1: 13 осіб. **Всього:** 19 осіб.

ПОРЯДОК ДЕННИЙ

1. **Погодження з мешканцями будинків 367, 367/1 по бульвару Шевченка перспективи розташування додаткових місць для паркування в складі намірів забудови земельної ділянки будинку 367/4 по бульвару Шевченка.**

По першому питанню порядку денного слухали голову комітету Дмитренко Л.І., яка запропонувала обговорити та погодити з мешканцями розташування додаткових паркомісць в складі намірів забудови земельної ділянки та будівництвом на ній будинку 367/4 по бульвару Шевченка. Бащенко С.А. вніс пропозицію: до початку будівництва б. 367/4 провести повторне обговорення з метою ознайомлення з робочим проектом.

Ухвалили: погодити з мешканцями розташування додаткових місць для паркування в складі намірів забудови земельної ділянки та будівництвом на ній будинку 367/4 по бульвару Шевченка. Провести повторне обговорення до початку будівництва з метою вивчення робочого проекту.

Голосували:

- за – 18
- проти – 1
- утримались – жодного

Голова комітету

Секретар зборів:



Дмитренко Л.І.

Долматова О.М.

Список присутніх на розширеному засіданні органу самоорганізації населення «Комітет мікрорайону «Припортовий»

16 серпня 2017 року

Б. Шевр., 367 кв. 37 Рац А.В.
Б. Шевр. 367/1 кв. 114 Ботко В.Р.
Б. Шевр. 367/1 кв. 111 Намак. Ю.
Б. Шевр. 367/1 кв. 66 Яценко А.О.
Б. Шевр. 367/1 кв. 101 Забайтко Ю.Р.
Б. Шевр. 367/1 кв. 49 Димарева Л.О.
Б. Шевр. 367/1 кв. 28 Ларнаксьва М.Р.
Б. Шевр. 367/1 кв. 30 Нігун К.М.
Б. Шевр. 367/1 кв. 37 Безугла Т.Г.
Б. Шевр. 367/1 кв. 2 Луківнікова Л.А.
Б. Шевр. 367/1 кв. 32 Омопренко С.В.
Б. Шевр. 367/1 кв. 33 Вовк Ю.Г.
член комітету самоорг. населення Домашова О.П.
Різубка, 41, кв. 11 Кривош М.А.
член комітету Шапан А.В.
член комітету Кошарко С.А.
Коломієв Т.О.
голова комітету Дмитренко Л.Г.
член комітету Федорезова Т.М.



Не заперечно проти намірів
забудови земельної ділянки за
адресою бун Шевченка 367/4

Костенко Є. А. Рудька, 41, кв. 60

Шашко І.
Шашко І. Максим Максимович 0935415419

Рудька 41, кв. 17

Пархоменко М. В. Рудька 41/67

Лисовський Ю. В. Рудька 41 кв. 76

Решетняк С. М. Толстого 50 кв. 28 0950171216

Решетняк Р. О. Толстого 50 кв. 28

Лука С. В. Шевченко 367 кв. 44 0965135145

Піскуп Т. В. Шевченко 367 кв. 10

Підписи підтверджують:
голова ОСД
«Комітет
місрраіоналу
«Трипуртовий»



Демуренко А. Т.

ВИТЯГ**з Державного реєстру речових прав на нерухоме майно про реєстрацію права власності**

Індексний номер витягу: 91701629
Дата, час формування: 11.07.2017 15:29:34
Витяг сформовано: Приватний нотаріус Старовойтова Л.В., Черкаський міський нотаріальний округ, Черкаська обл.
Підстава формування витягу: заява з реєстраційним номером: 23174095, дата і час реєстрації заяви: 11.07.2017 15:19:00, заявник: КРАВЕЦЬ ВІКТОРІЯ ГРИГОРІВНА (уповноважена особа)

Актуальна інформація про об'єкт нерухомого майна

Реєстраційний номер об'єкта нерухомого майна: 625714371101
Об'єкт нерухомого майна: земельна ділянка
Кадастровий номер: 7110136400:01:019:0033
Опис об'єкта: Площа (га): 0.0461
Цільове призначення: для будівництва та обслуговування будівель торгівлі
Адреса: Черкаська обл., м. Черкаси, бульвар Шевченка, земельна ділянка 367/4
Додаткові відомості: згідно наказу Департаменту архітектури та містобудування Черкаської міської ради "Про присвоєння та зміну нумерації будинків та споруд на території м. Черкаси" № 2162-а від 22.06.2017 року земельній ділянці присвоєно адресу: бул. Шевченка, 367/4

Актуальна інформація про право власності

Номер запису про право власності: 21335464
Дата, час державної реєстрації: 11.07.2017 15:19:00
Державний реєстратор: приватний нотаріус Старовойтова Людмила Василівна, Черкаський міський нотаріальний округ, Черкаська обл.
Підстава виникнення права власності: договір купівлі-продажу, серія та номер: 2419, виданий 11.07.2017, видавник: Приватний нотаріус Черкаського міського нотаріального округу Старовойтова Л.В.
Підстава внесення запису: Рішення про державну реєстрацію прав та їх обтяжень, індексний номер: 36089653 від 11.07.2017 15:27:31, приватний нотаріус Старовойтова Людмила Василівна, Черкаський міський нотаріальний округ, Черкаська обл.
Форма власності: приватна
Розмір частки: 1




Власники:

ТОВАРИСТВО З ОБМЕЖЕНОЮ ВІДПОВІДАЛЬНІСТЮ «ККС-72»,
код ЄДРПОУ: 39135383, країна реєстрації: Україна, адреса: Україна,
м. Черкаси, вул. Припортова, 20, кв. 420

Витяг сформував:

Старовойтова Л.В.

Підпис:

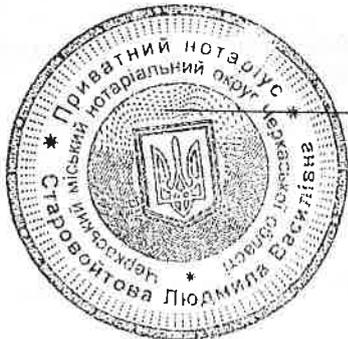

Л.В. Старовойтова
МП

Місто Черкаси, Черкаської області, Україна
"20" *листопада* 2017 року я,
Степаненко А.М., приватний нотаріус Черкаського
міського нотаріального округу, засвідчую вірність цієї
копії з оригіналу документа; в останньому підчисток,
дописок, закреслених слів, незастережених виправлень
або інших особливостей не виявлено.



Зареєстровано в реєстрі за № *5011/17*
Статтю плати згідно
ст. 31 Закону України "Про нотаріат"
Приватний нотаріус *А.М. Степаненко*



ВІТЯГ



з Державного реєстру речових прав на нерухоме майно про реєстрацію права власності

Індексний номер витягу: 22024396
Дата, час формування: 22.05.2014 17:17:42
Витяг надав: приватний нотаріус Сопільняк Алла Олександрівна, Черкаський міський нотаріальний округ, Черкаська обл.
Підстава надання витягу: заява з реєстраційним номером: 6721122, дата і час реєстрації заяви: 22.05.2014 17:04:35, заявник: Кравець Артур Володимирович (уповноважена особа)

Актуальна інформація про державну реєстрацію права власності

Номер запису про право власності: 5753520

Дата, час державної реєстрації: 22.05.2014 17:04:35
Державний реєстратор: приватний нотаріус Сопільняк Алла Олександрівна, Черкаський міський нотаріальний округ, Черкаська обл.
Підстава виникнення права власності: договір купівлі-продажу, серія та номер: 2993, виданий 22.05.2014, видавник: Приватний нотаріус Черкаського міського нотаріального округу Сопільняк Алла Олександрівна
Підстава внесення запису: Рішення про державну реєстрацію прав та їх обтяжень, індексний номер: 13252936 від 22.05.2014 17:09:57
Форма власності: приватна
Розмір частки: 1
Власники: **ТОВАРИСТВО З ОБМЕЖЕНОЮ ВІДПОВІДАЛЬНІСТЮ "ККС-72"**, код ЄДРПОУ: 39135383, країна реєстрації: Україна, адреса: 18021, Черкаська обл., м. Черкаси, вулиця Гагаріна, будинок 55, квартира 143

Відомості про об'єкт нерухомого майна

Реєстраційний номер об'єкта нерухомого майна: 365502271101

Об'єкт нерухомого майна: незавершене будівництво
Адреса: Черкаська обл., м. Черкаси, бульвар Шевченка, будинок 367

Відомості про складові частини об'єкта нерухомого майна

Номер, літера: А-2
Об'єкт нерухомого майна: торговий центр з кафе (відсотком готовності 5%)



Серія **UA** № **796732** **UA**

комплексу

Відомості про об'єкт нерухомого майна

Реєстраційний номер об'єкта нерухомого майна: 625714371101

Об'єкт нерухомого майна: земельна ділянка

Адреса: Черкаська обл., м. Черкаси, бульвар Шевченка, земельна ділянка 367

Кадастровий номер: 7110136400:01:019:0033

Цільове призначення: для будівництва та обслуговування будівель торгівлі

Витяг сформував: Слуцька

Державний реєстратор: Слуцька

Підпис:



ПП БФ "Макаренко та партнери"
Ліцензія АВ 596984

ЕСКІЗНИЙ ПРОЕКТ

Будівництво адміністративно - офіс-
них приміщень з пунктом громадського
харчування по бульв. Шевченка, 367/4
м. Черкаси

Директор

Архітектор



Макаренко С.

Джевага С.